


ELEKTRA SYMBOLEN


- dubbele horizontale wandcontactdoos (wcd)
woonkamer & slaapkamers 300+ vloer, overige ruimten 1050+ vloer
- dubbele wandcontactdoos (wcd)
- enkele wcd met randaarde
- enkele wcd t.b.v. afzuigkap 2250+vloer
- enkele wcd perilex elektrisch koken
- enkele wcd t.b.v. koelkast
- enkele wcd t.b.v. oven/magnetron
- enkele wcd t.b.v. radiator
- enkele wcd t.b.v. vaatwasser
- enkele wcd t.b.v. wasapparaat
- enkele wcd t.b.v. wasdroger
- combinatie enkele wcd met enkelpolige schakelaar
- 3 standen schakelaar mechanische ventilatie
- thermostaat
- aansluitpunt boiler, loze leiding naar meterkast (mk)
- aansluitpunt telecommunicatie, 300+ vl., loze leiding naar mk

- enkelpolige schakelaar, 1050+ vloer
- wisselschakelaar, 1050+ vloer
- mechanische ventilatie draadloos
- aansluiting plafondlichtpunt (zonder armatuur)
- aansluiting wandlichtpunt (zonder armatuur)
- aansluiting wandlichtpunt (met armatuur)
- belinstallatie
- beldrukker
- optische rookmelder, aangesloten op elektriciteitsnet (NEN 2555)
- omvormer t.b.v. zonnepanelen
- hoofdaarding en aarding badkamer
- mechanische ventilatie aan-/afzuigpunt
- standleiding evt. i.c.m. ontluchting
- vloerverwarming verdeler
- elektrische radiator afmetingen door installateur
- vloerverwarming

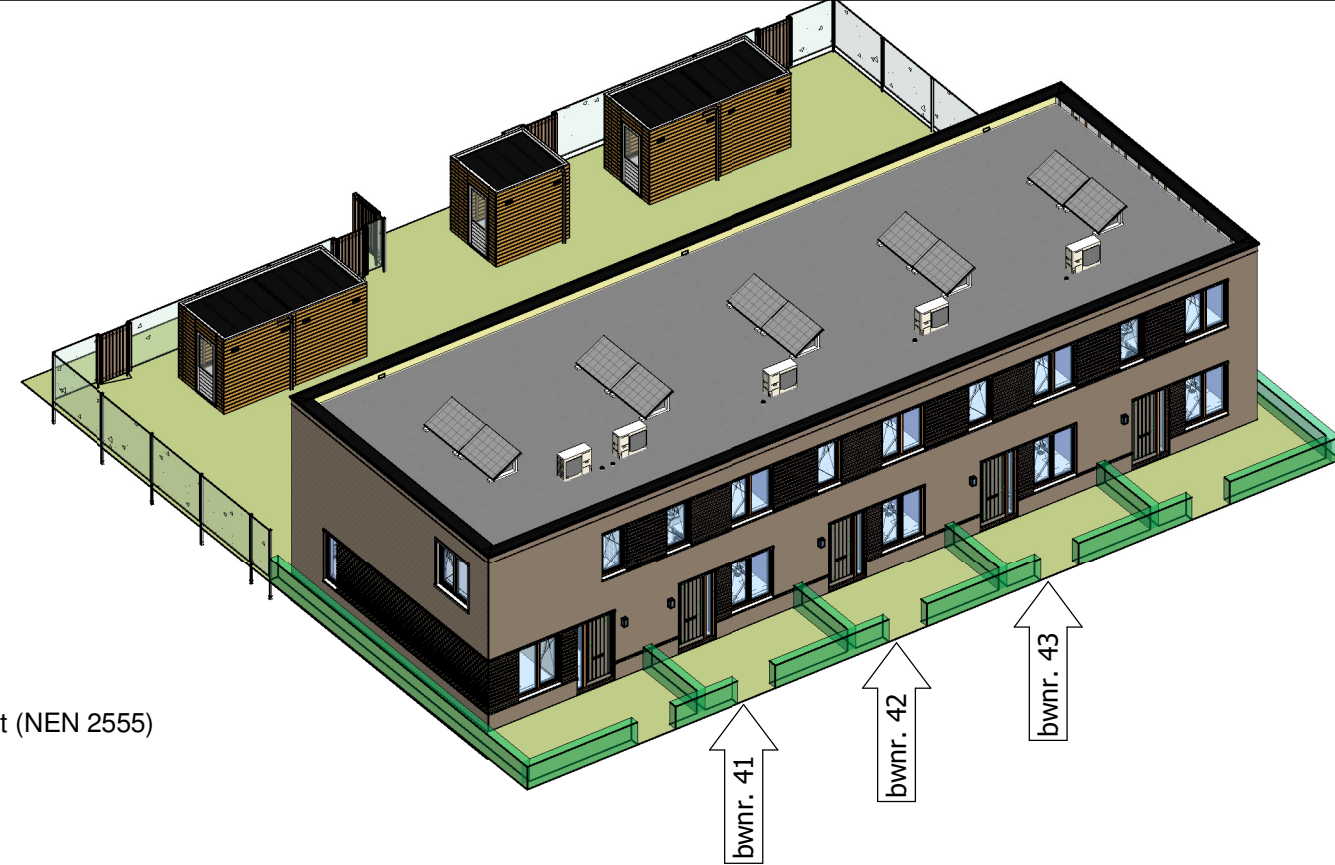


Afkortingen

- hwa = hemelwaterafvoer
- kk = opstelplaats koelkast
- mv = mechanische ventilatie
- R = rookmelder volgens NEN 2555
- stl = standleiding riolering
- vr = ventilatierooster
- vvv = vloerverwarming verdeler
- wm = opstelplaats wasmachine
- wd = opstelplaats wasdroger
- wp = warmtepomp

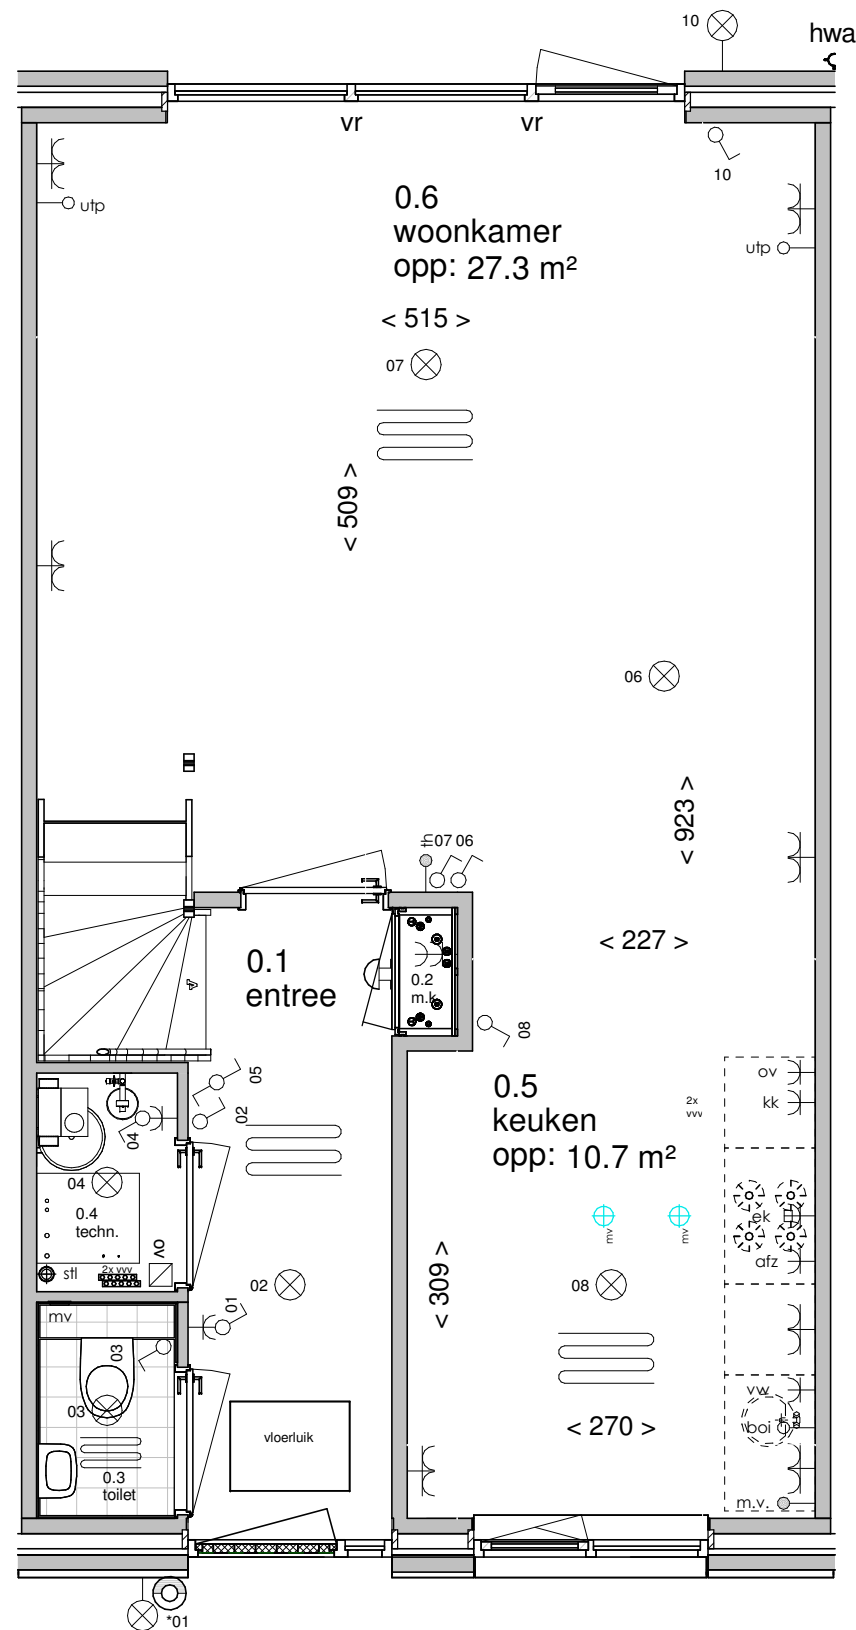


Begane grond

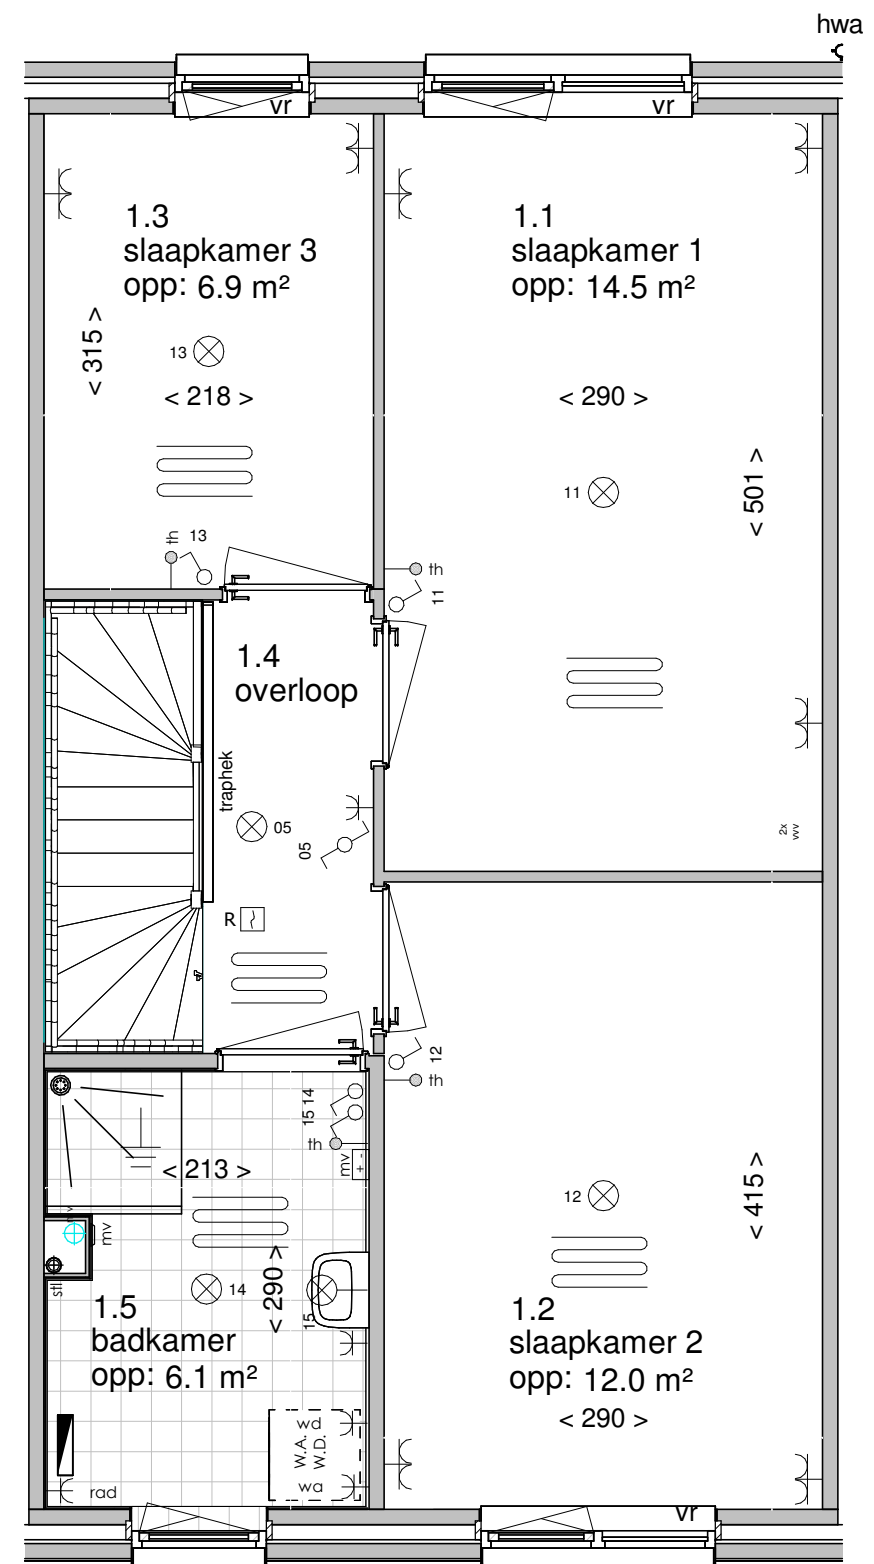



Eerste verdieping




Vooraanzicht

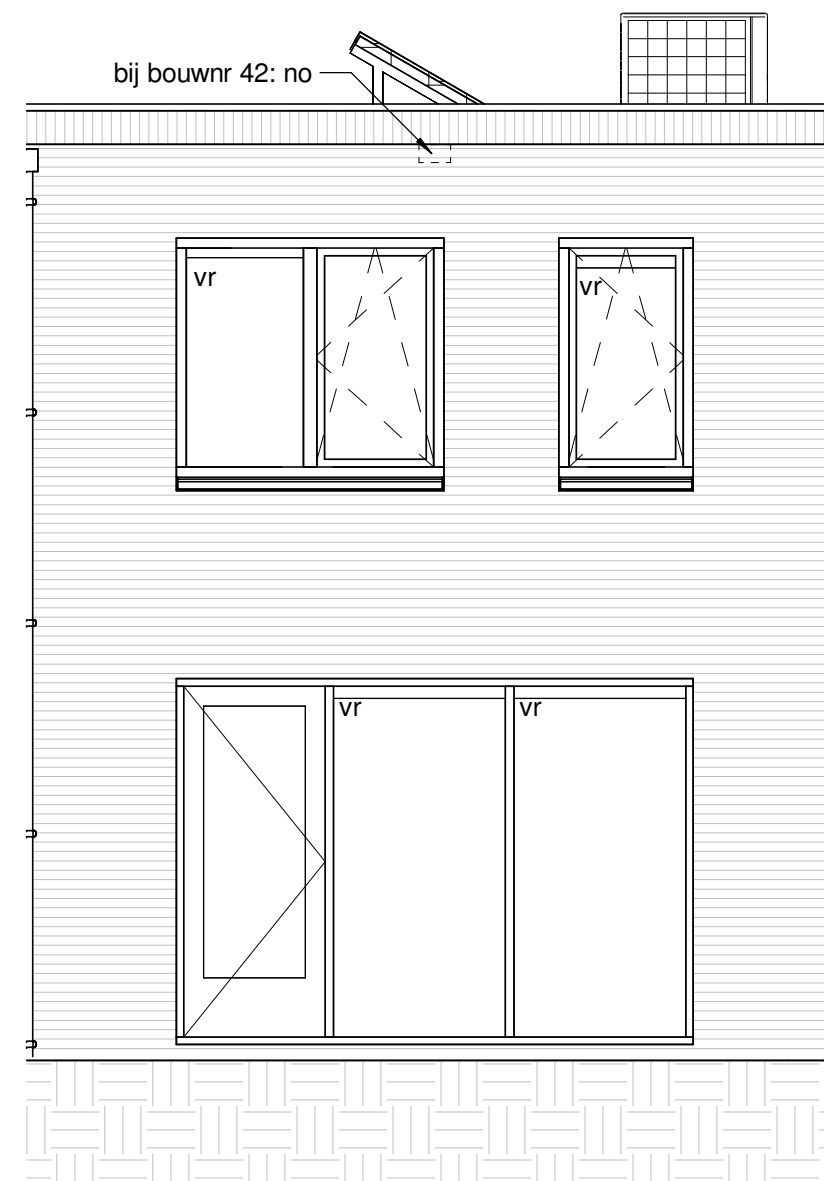


Achteraanzicht

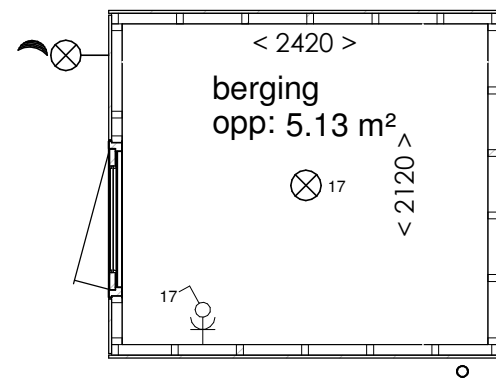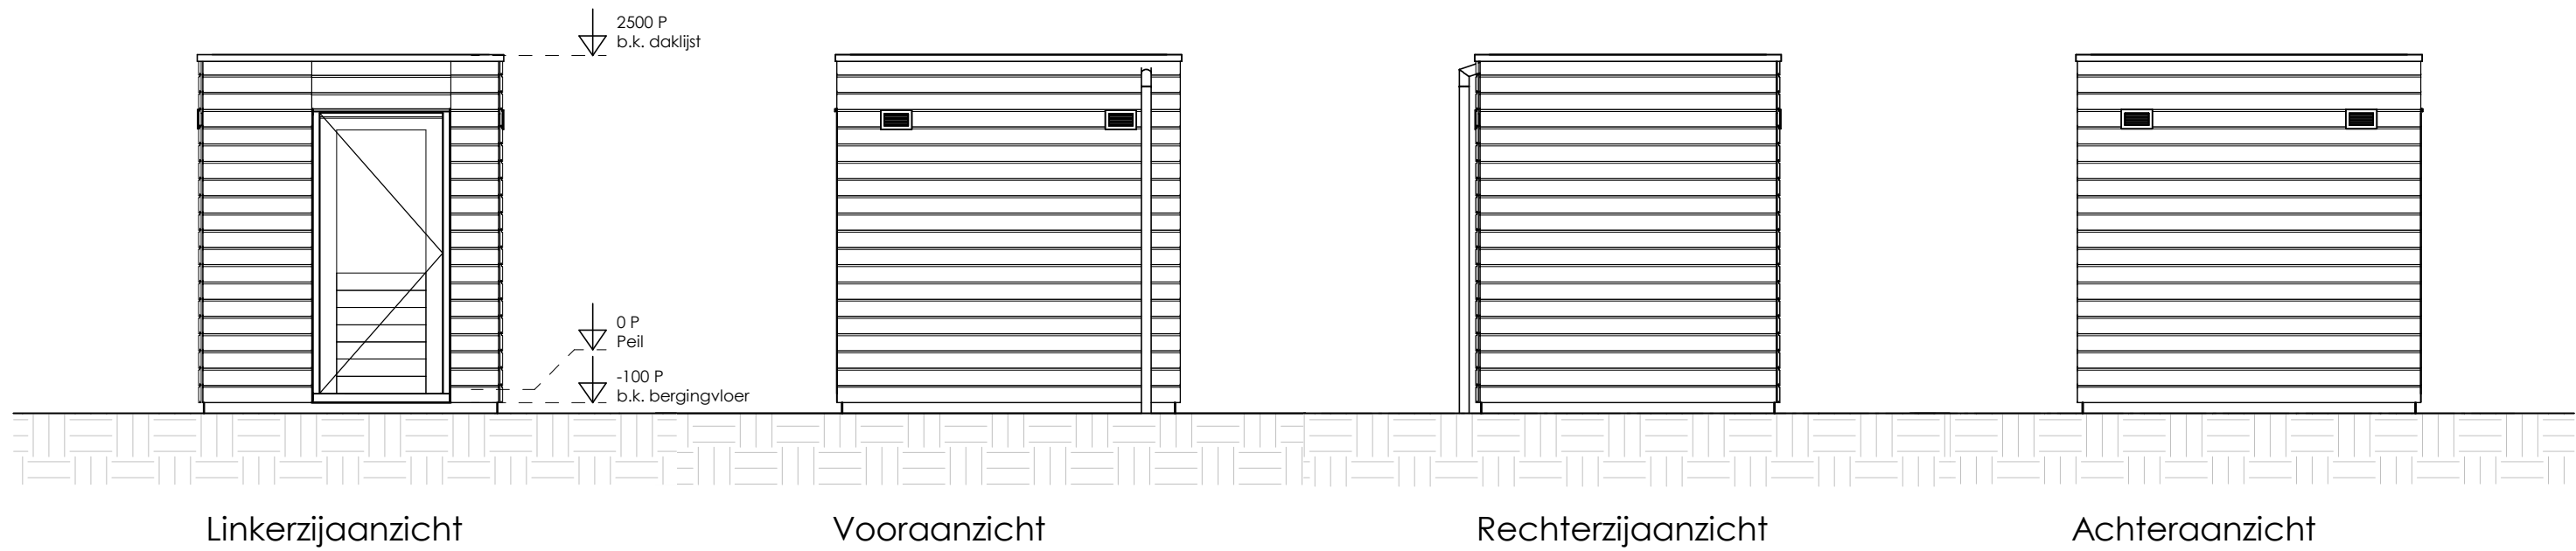

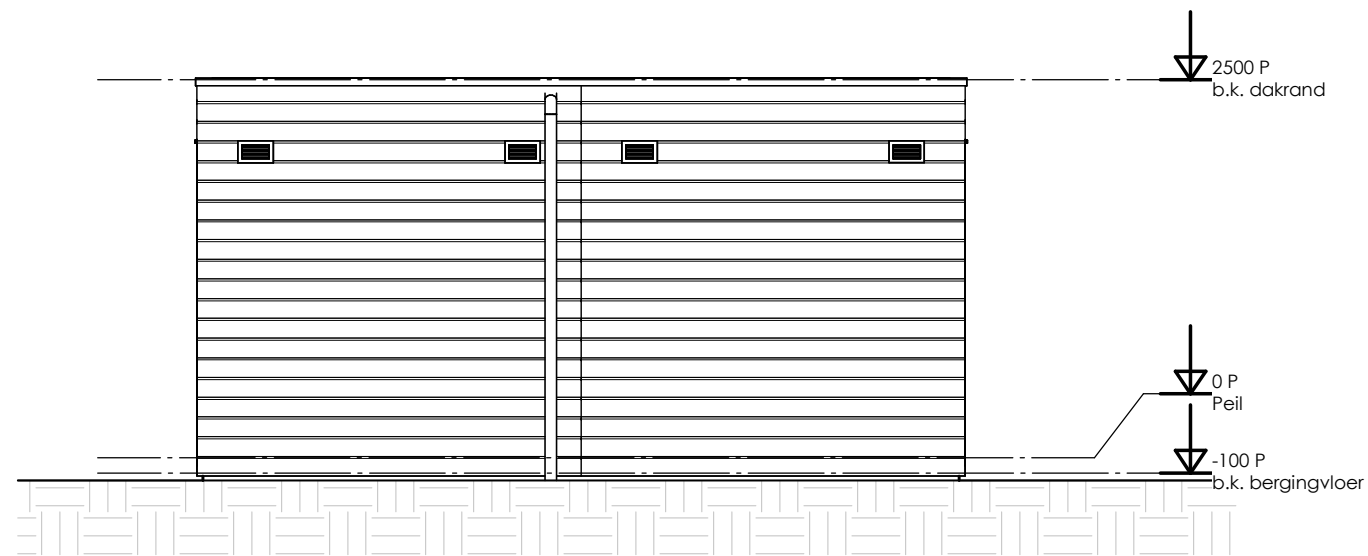


Bouwnummer 40-43-46-49 Bouwnummer 41-44-45-48
Vooraanzicht

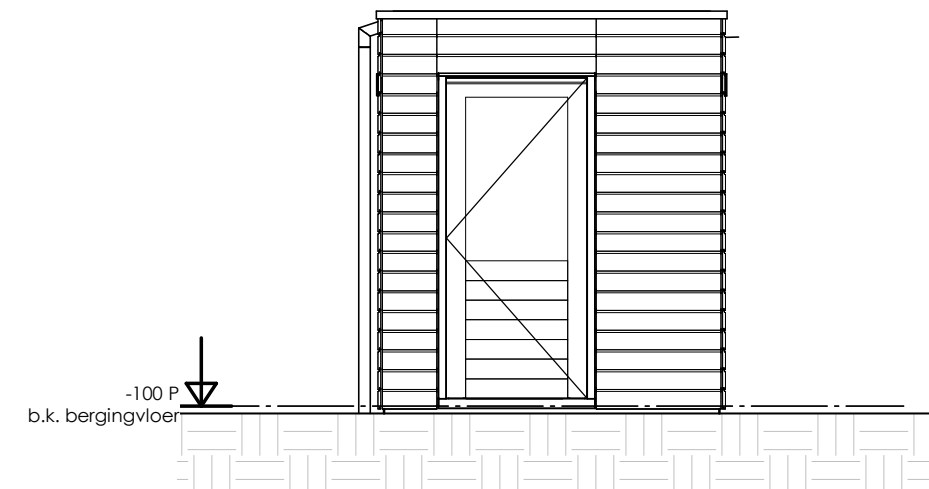


Bouwnummer 41-44-45-48
Rechterzij aanzicht




Bouwnummer 41-44-45-48 Bouwnummer 40-43-46-49
Achter aanzicht

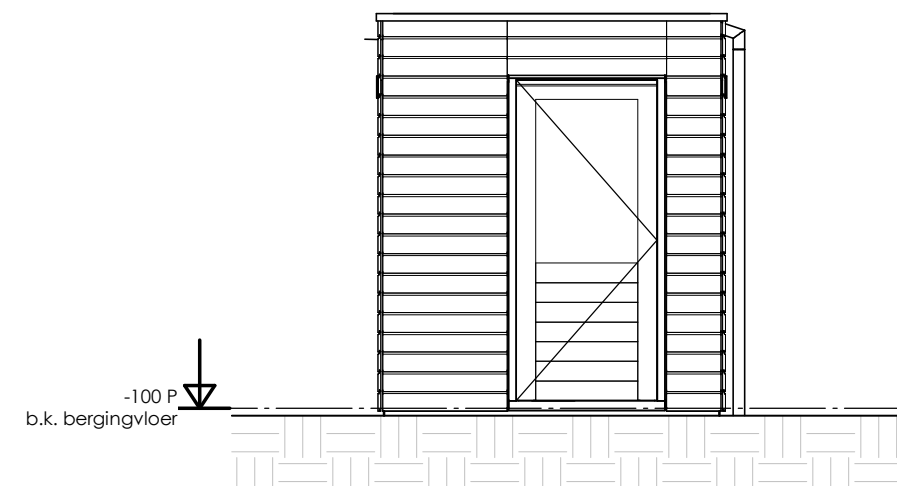


Bouwnummer 40-43-46-49
Linkerzij aanzicht

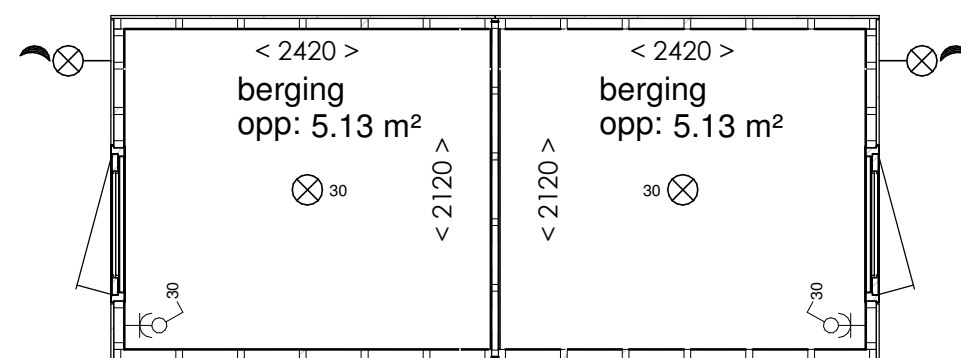


Bouwnummer 40-43-46-49 hwa Bouwnummer 41-44-45-48
Plattegrond

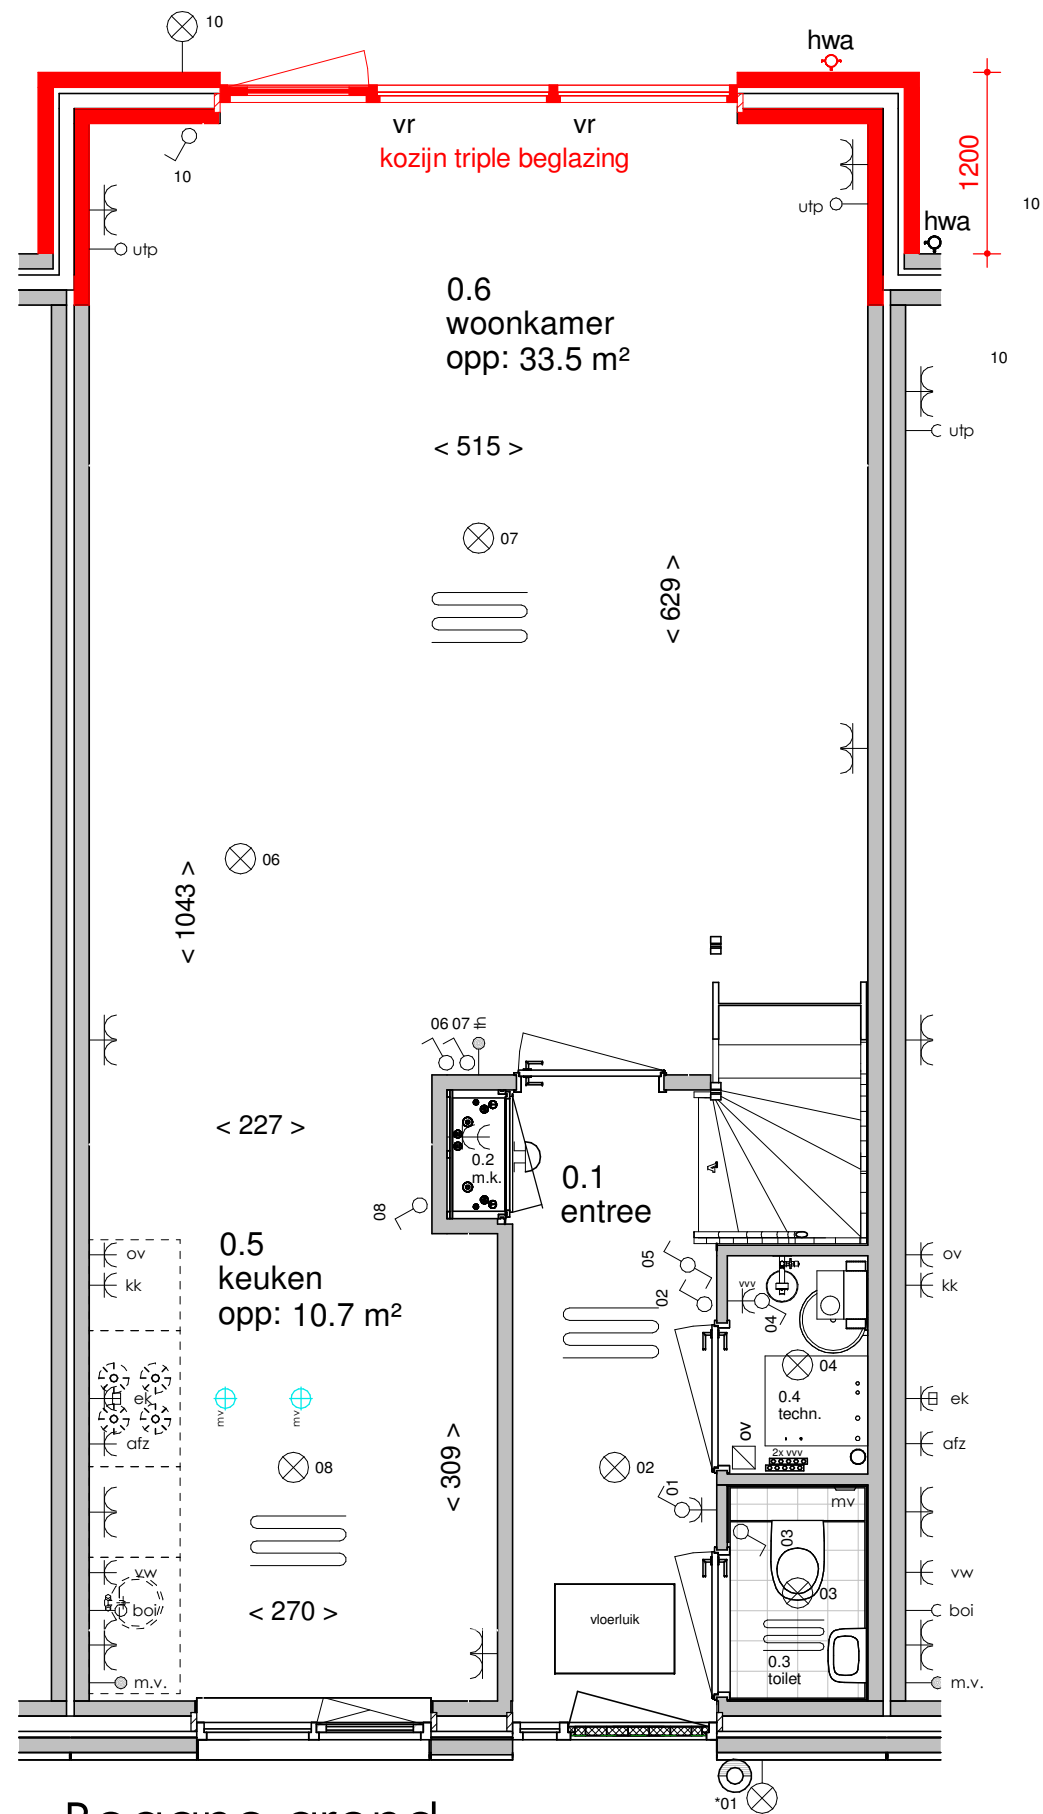




Begane grond

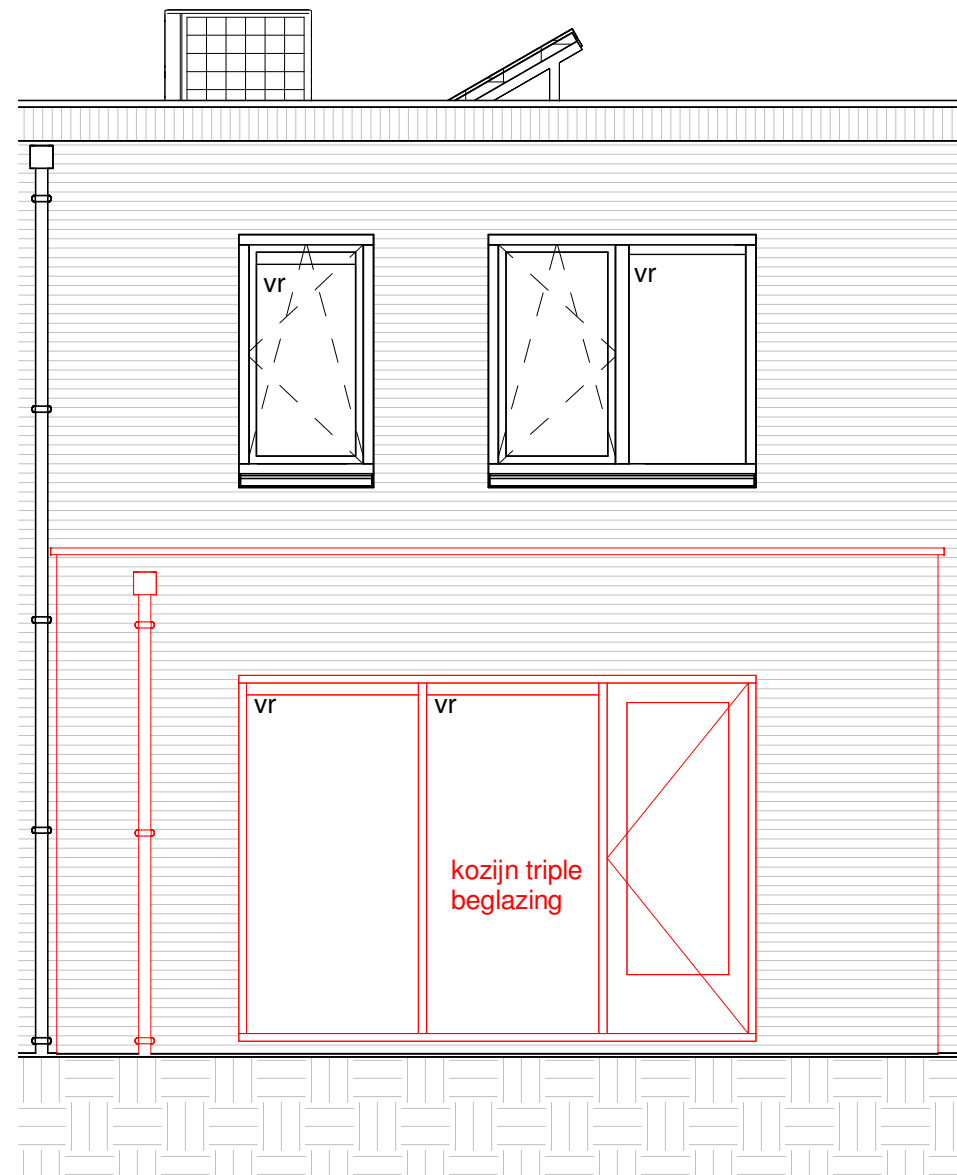


Achteraanzicht

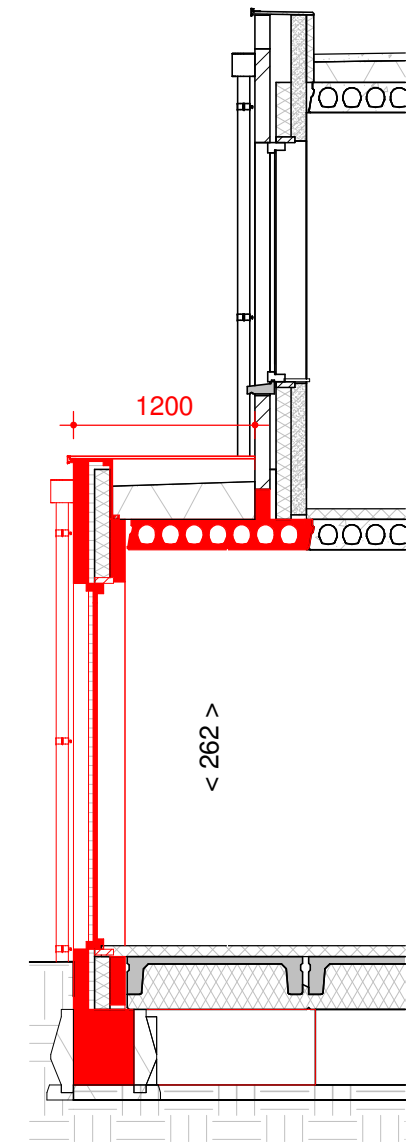


Doorsnede

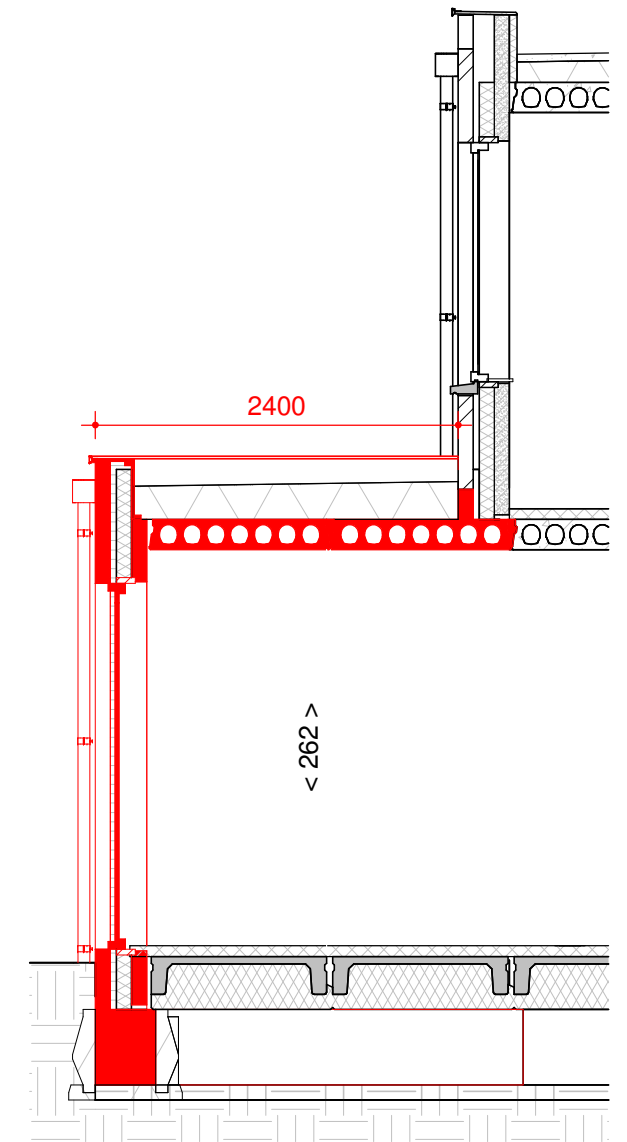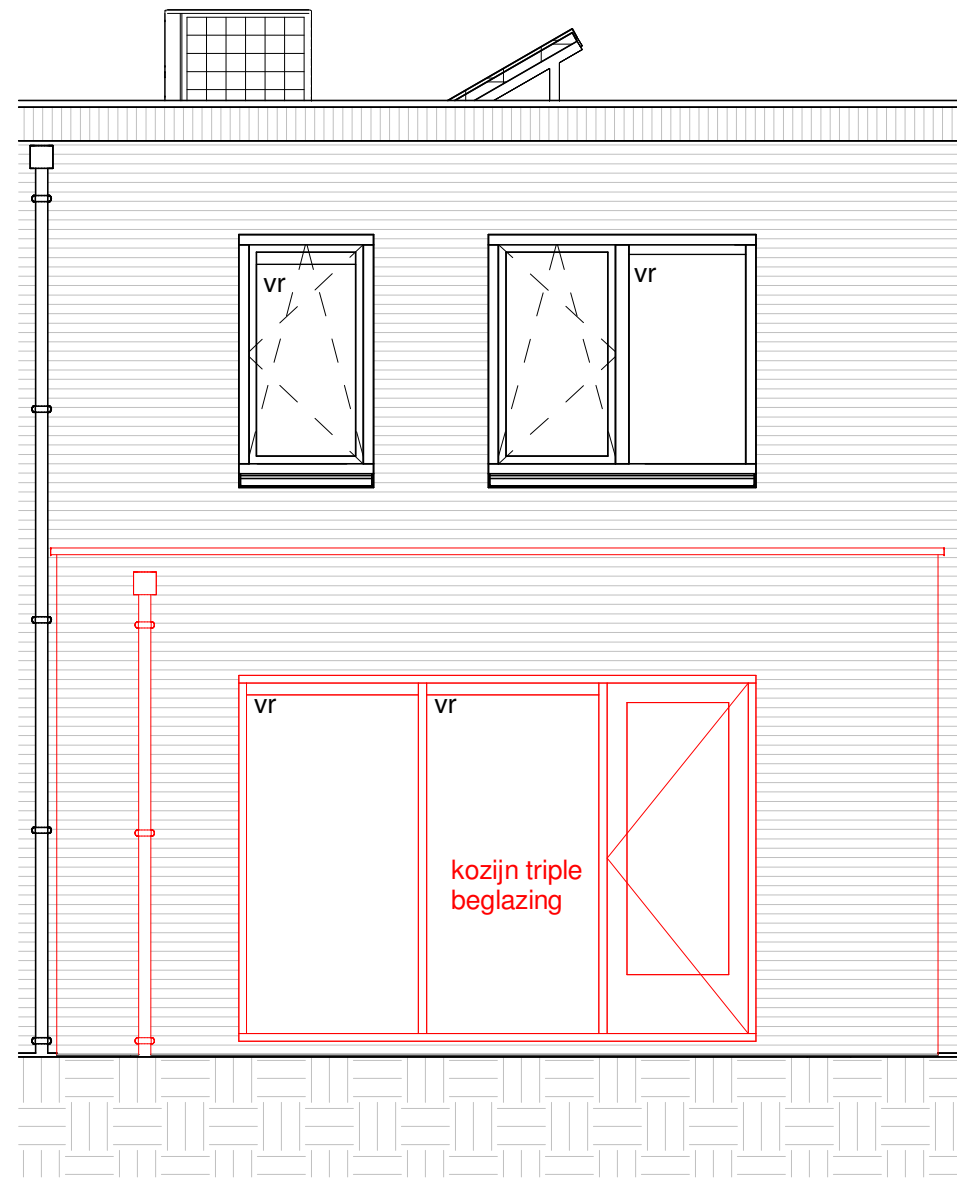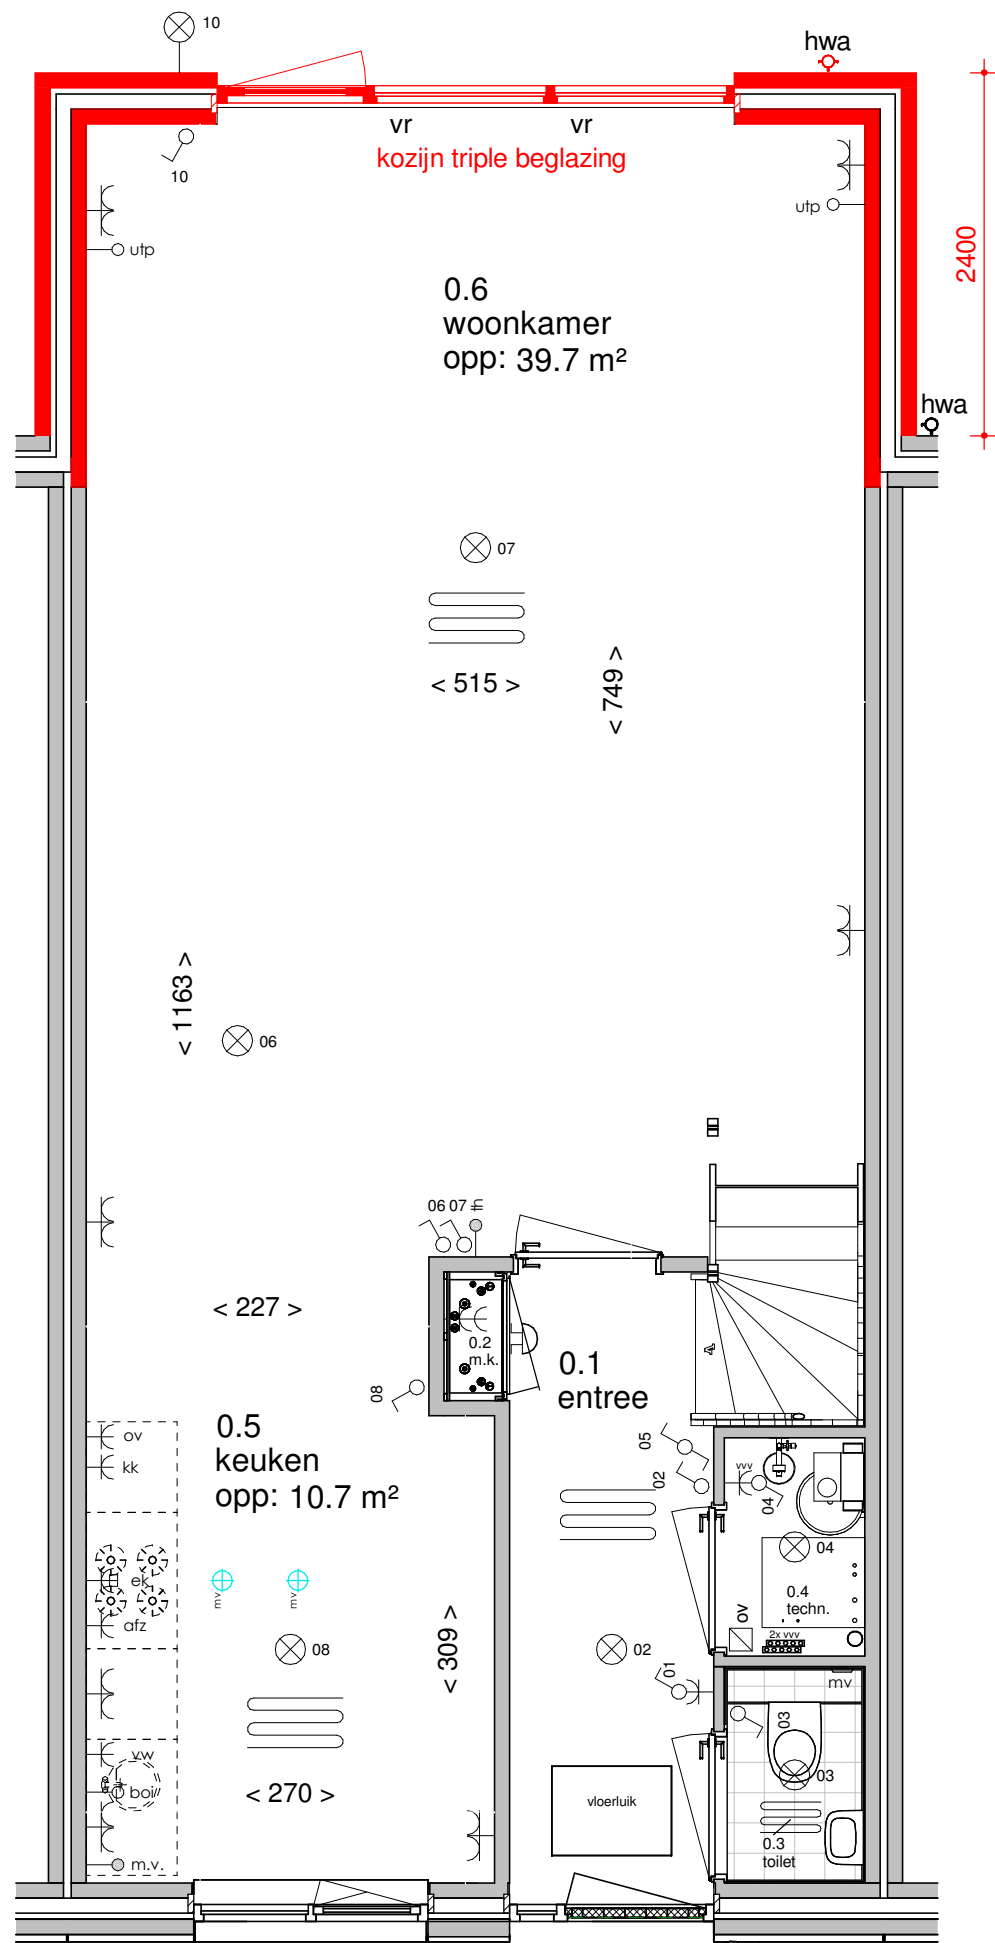


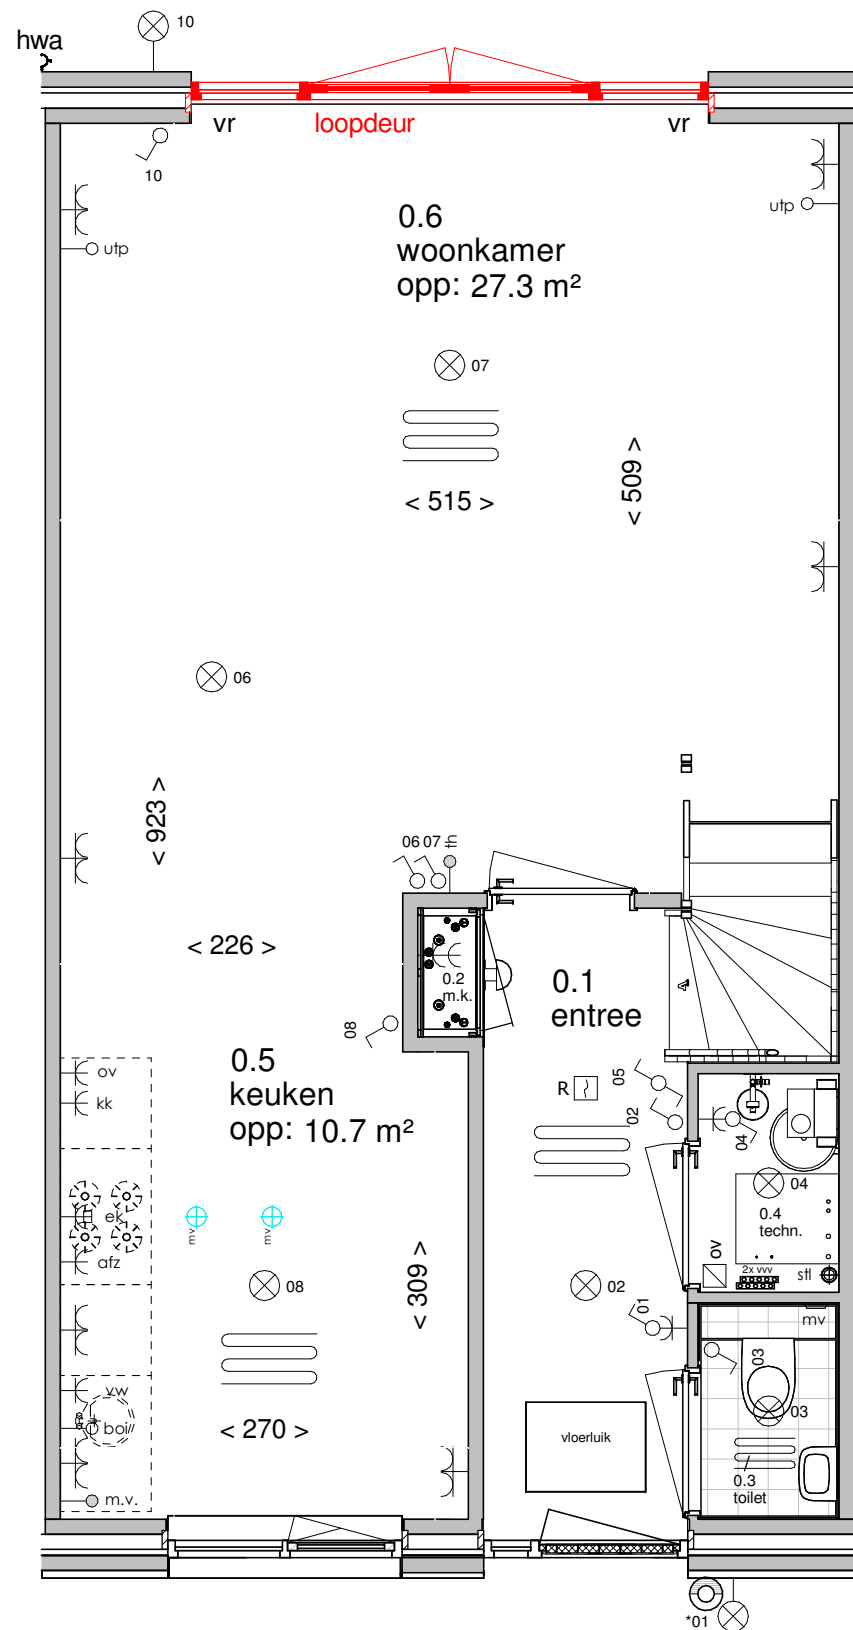


Begane grond

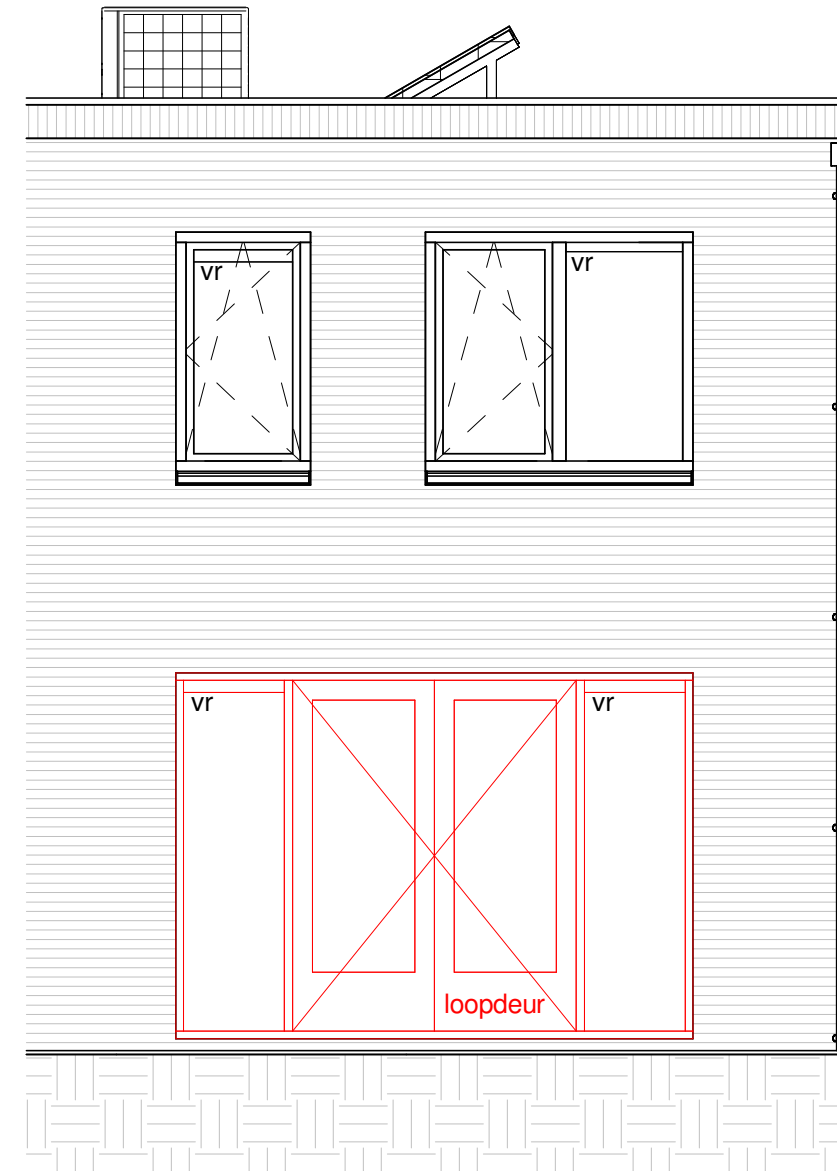


Achteraanzicht

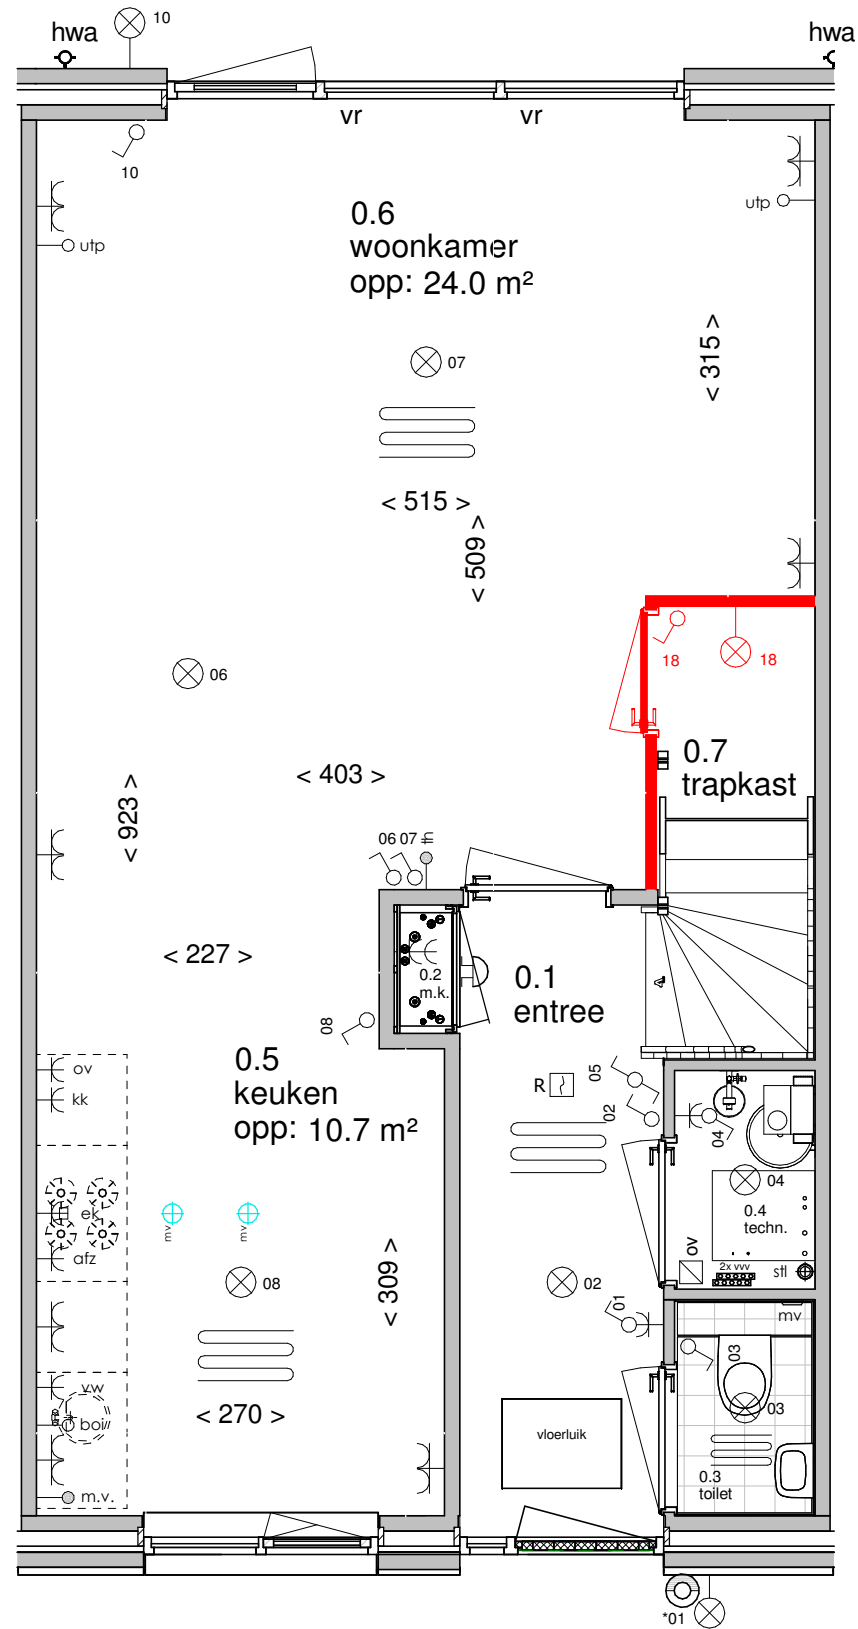


Begane grond

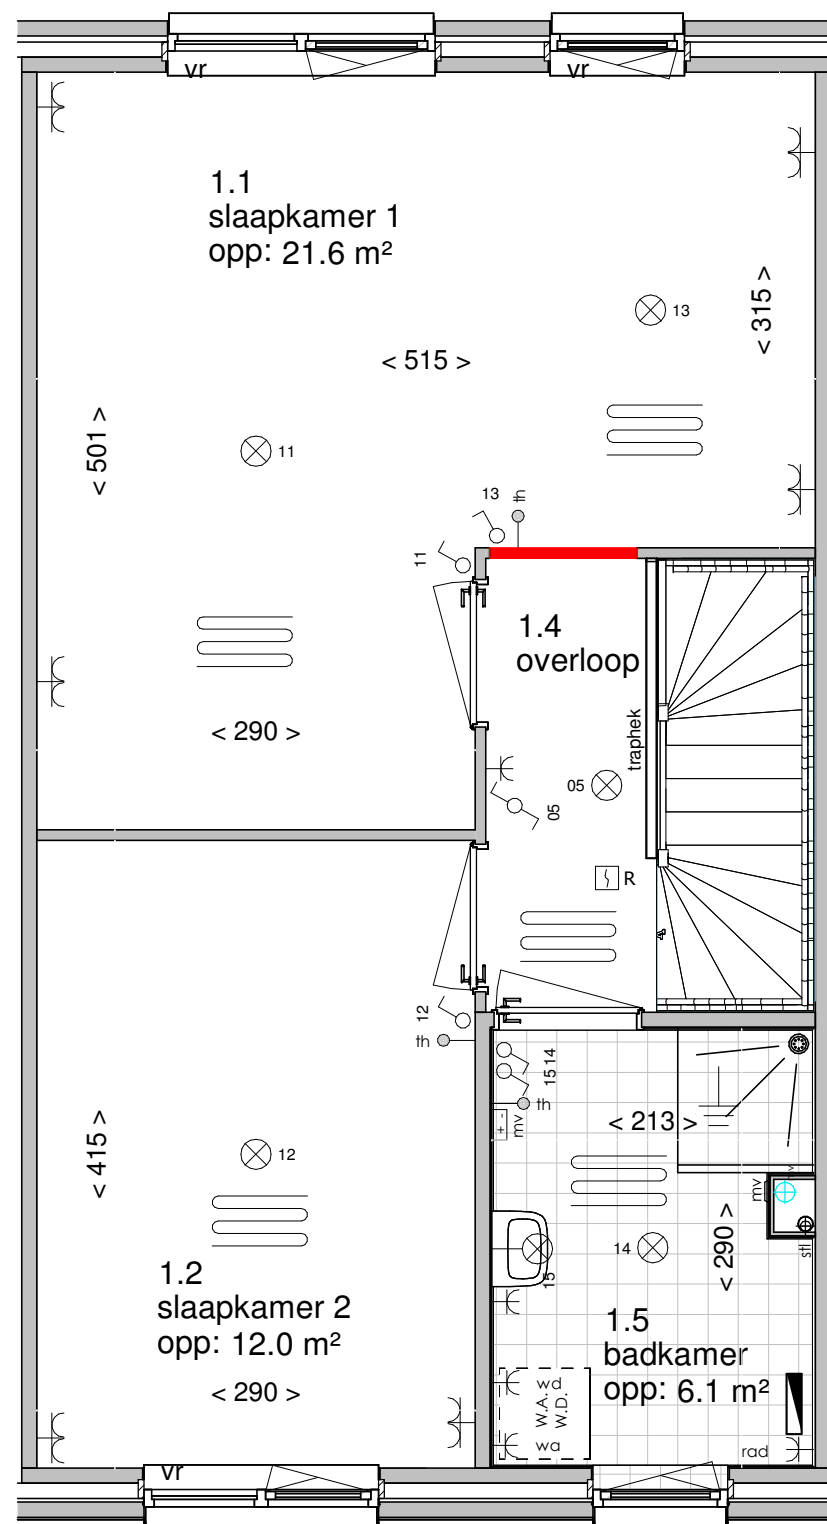

Eerste verdieping

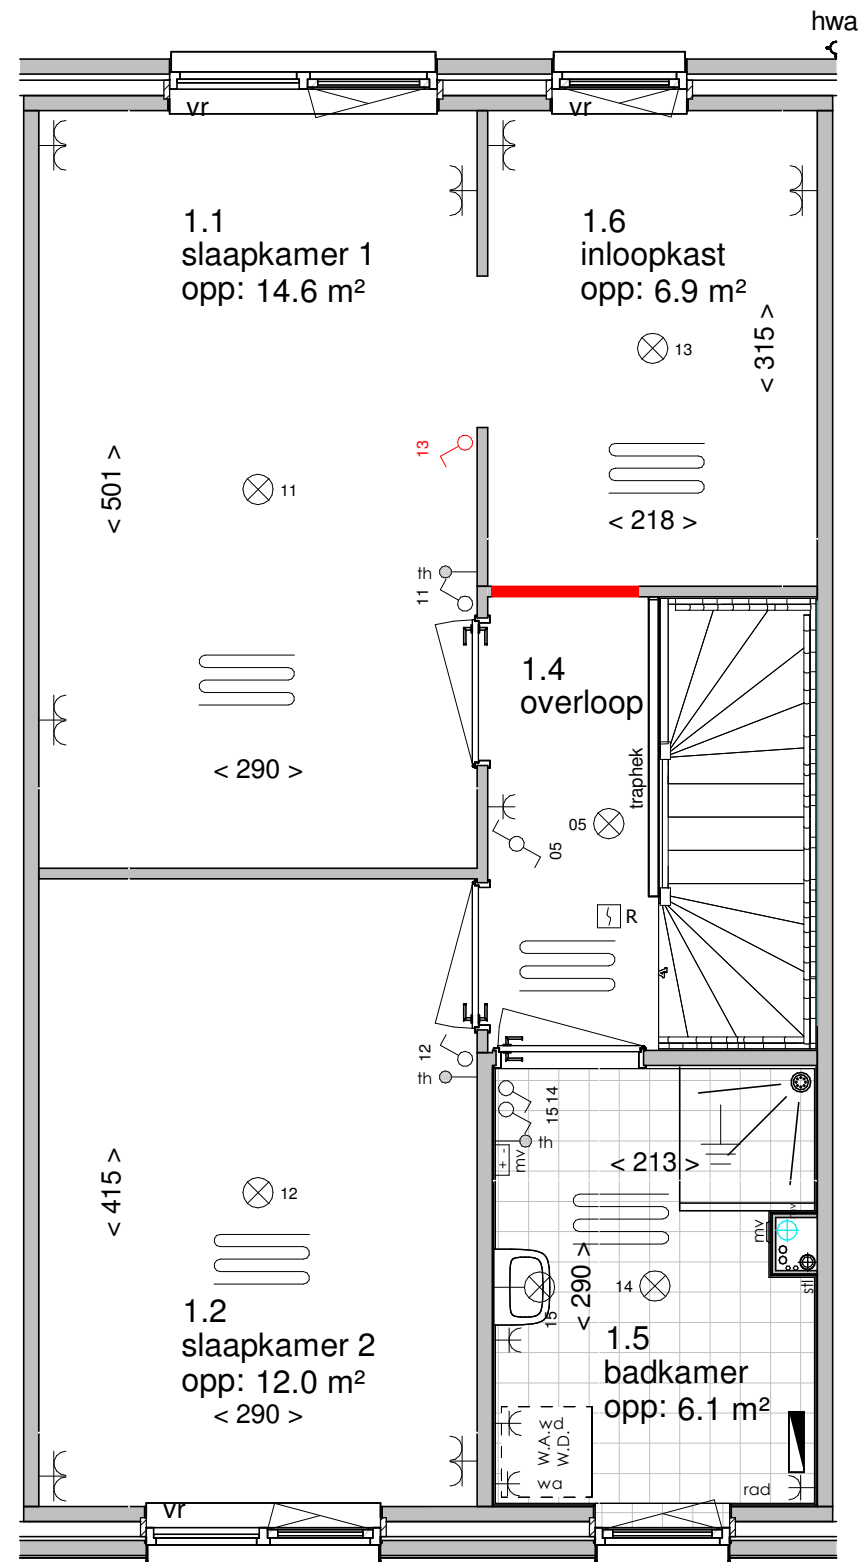

Eerste verdieping

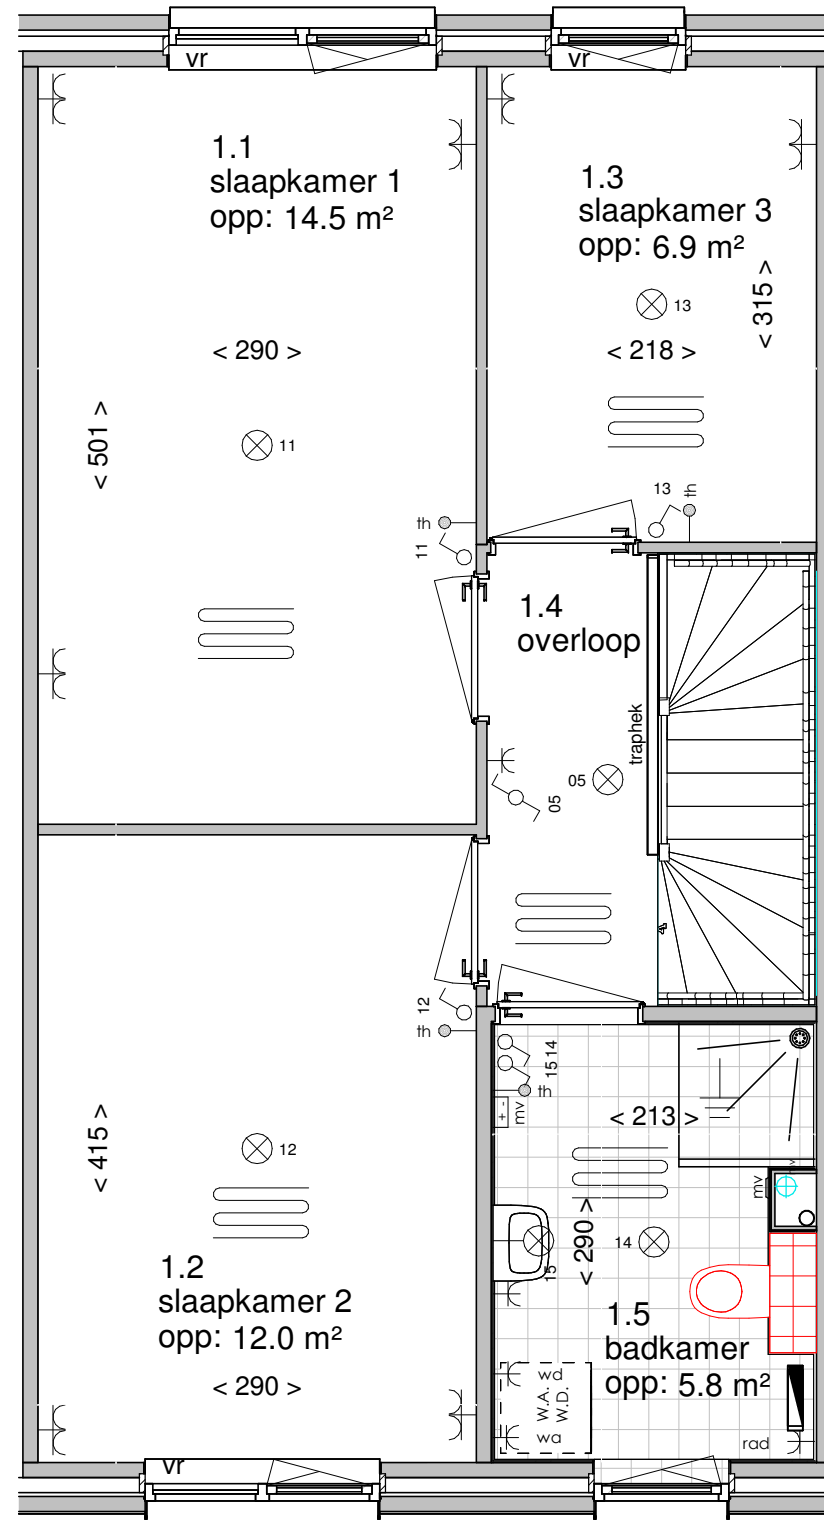

Eerste verdieping

