


# TEYLERS PARK

NATUURLIJK WONEN IN NIEUWVEEN

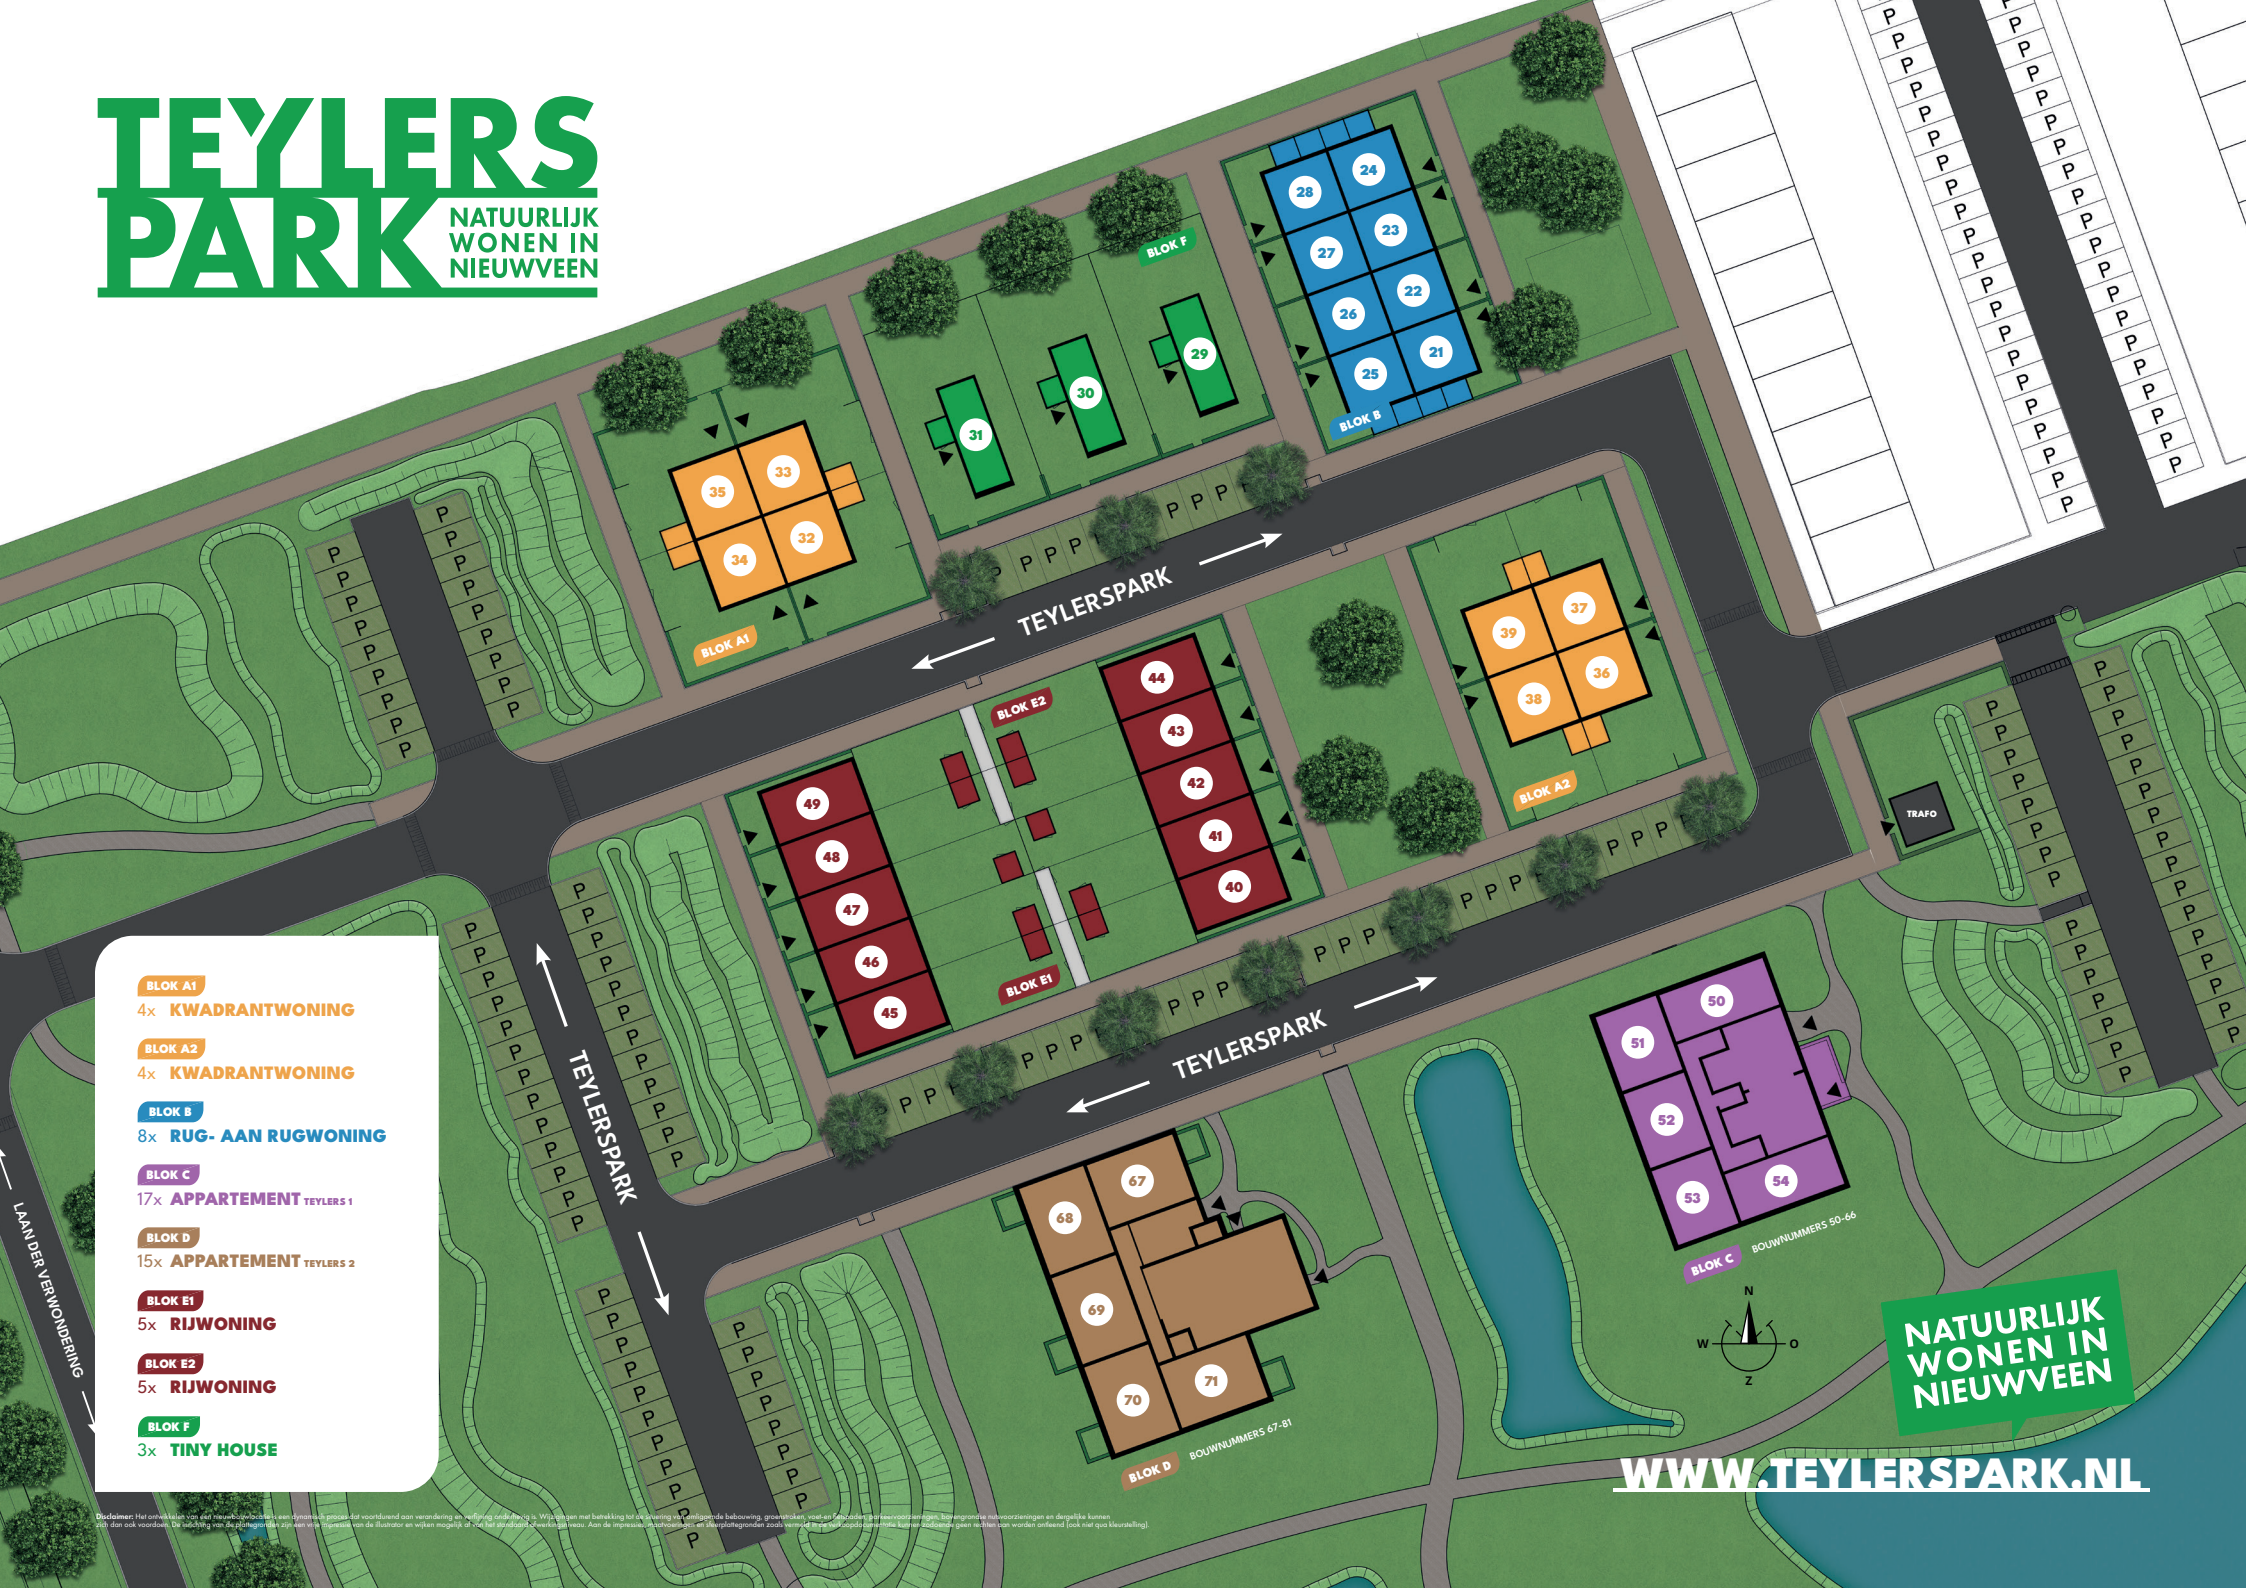

- BLOK A1**  
4x KWADRANTWONING
- BLOK A2**  
4x KWADRANTWONING
- BLOK B**  
8x RUG- AAN RUGWONING
- BLOK C**  
17x APPARTEMENT TEYLERS 1
- BLOK D**  
15x APPARTEMENT TEYLERS 2
- BLOK E1**  
5x RIJWONING
- BLOK E2**  
5x RIJWONING
- BLOK F**  
3x TINY HOUSE

[WWW.TEYLERSPARK.NL](http://WWW.TEYLERSPARK.NL)

NATUURLIJK WONEN IN NIEUWVEEN

Disclaimer: Het ontwikkelen van een nieuw woonwettelijk systeem is een dynamisch proces dat voortdurend aan verandering en aanpassing onderhevig is. Wij wijzen met betrekking tot de planning en de realisatie van de bouwplannen, groenstrook, voet- en fietspaden en andere voorzieningen, de afwezigheid van natuurreserveringen en dergelijke kunnen niet worden aanvaard. De afbeelding van de plannen en de afbeelding van de illustratie en wijzen mogelijk af op het standpunt van de afbeelding. Aan de afbeelding van de plannen en de afbeelding van de illustratie en wijzen mogelijk af op het standpunt van de afbeelding. Aan de afbeelding van de plannen en de afbeelding van de illustratie en wijzen mogelijk af op het standpunt van de afbeelding.